


Liite 6 Varareittien liikenteenohjaussuunnitelmat
Kantatie 63

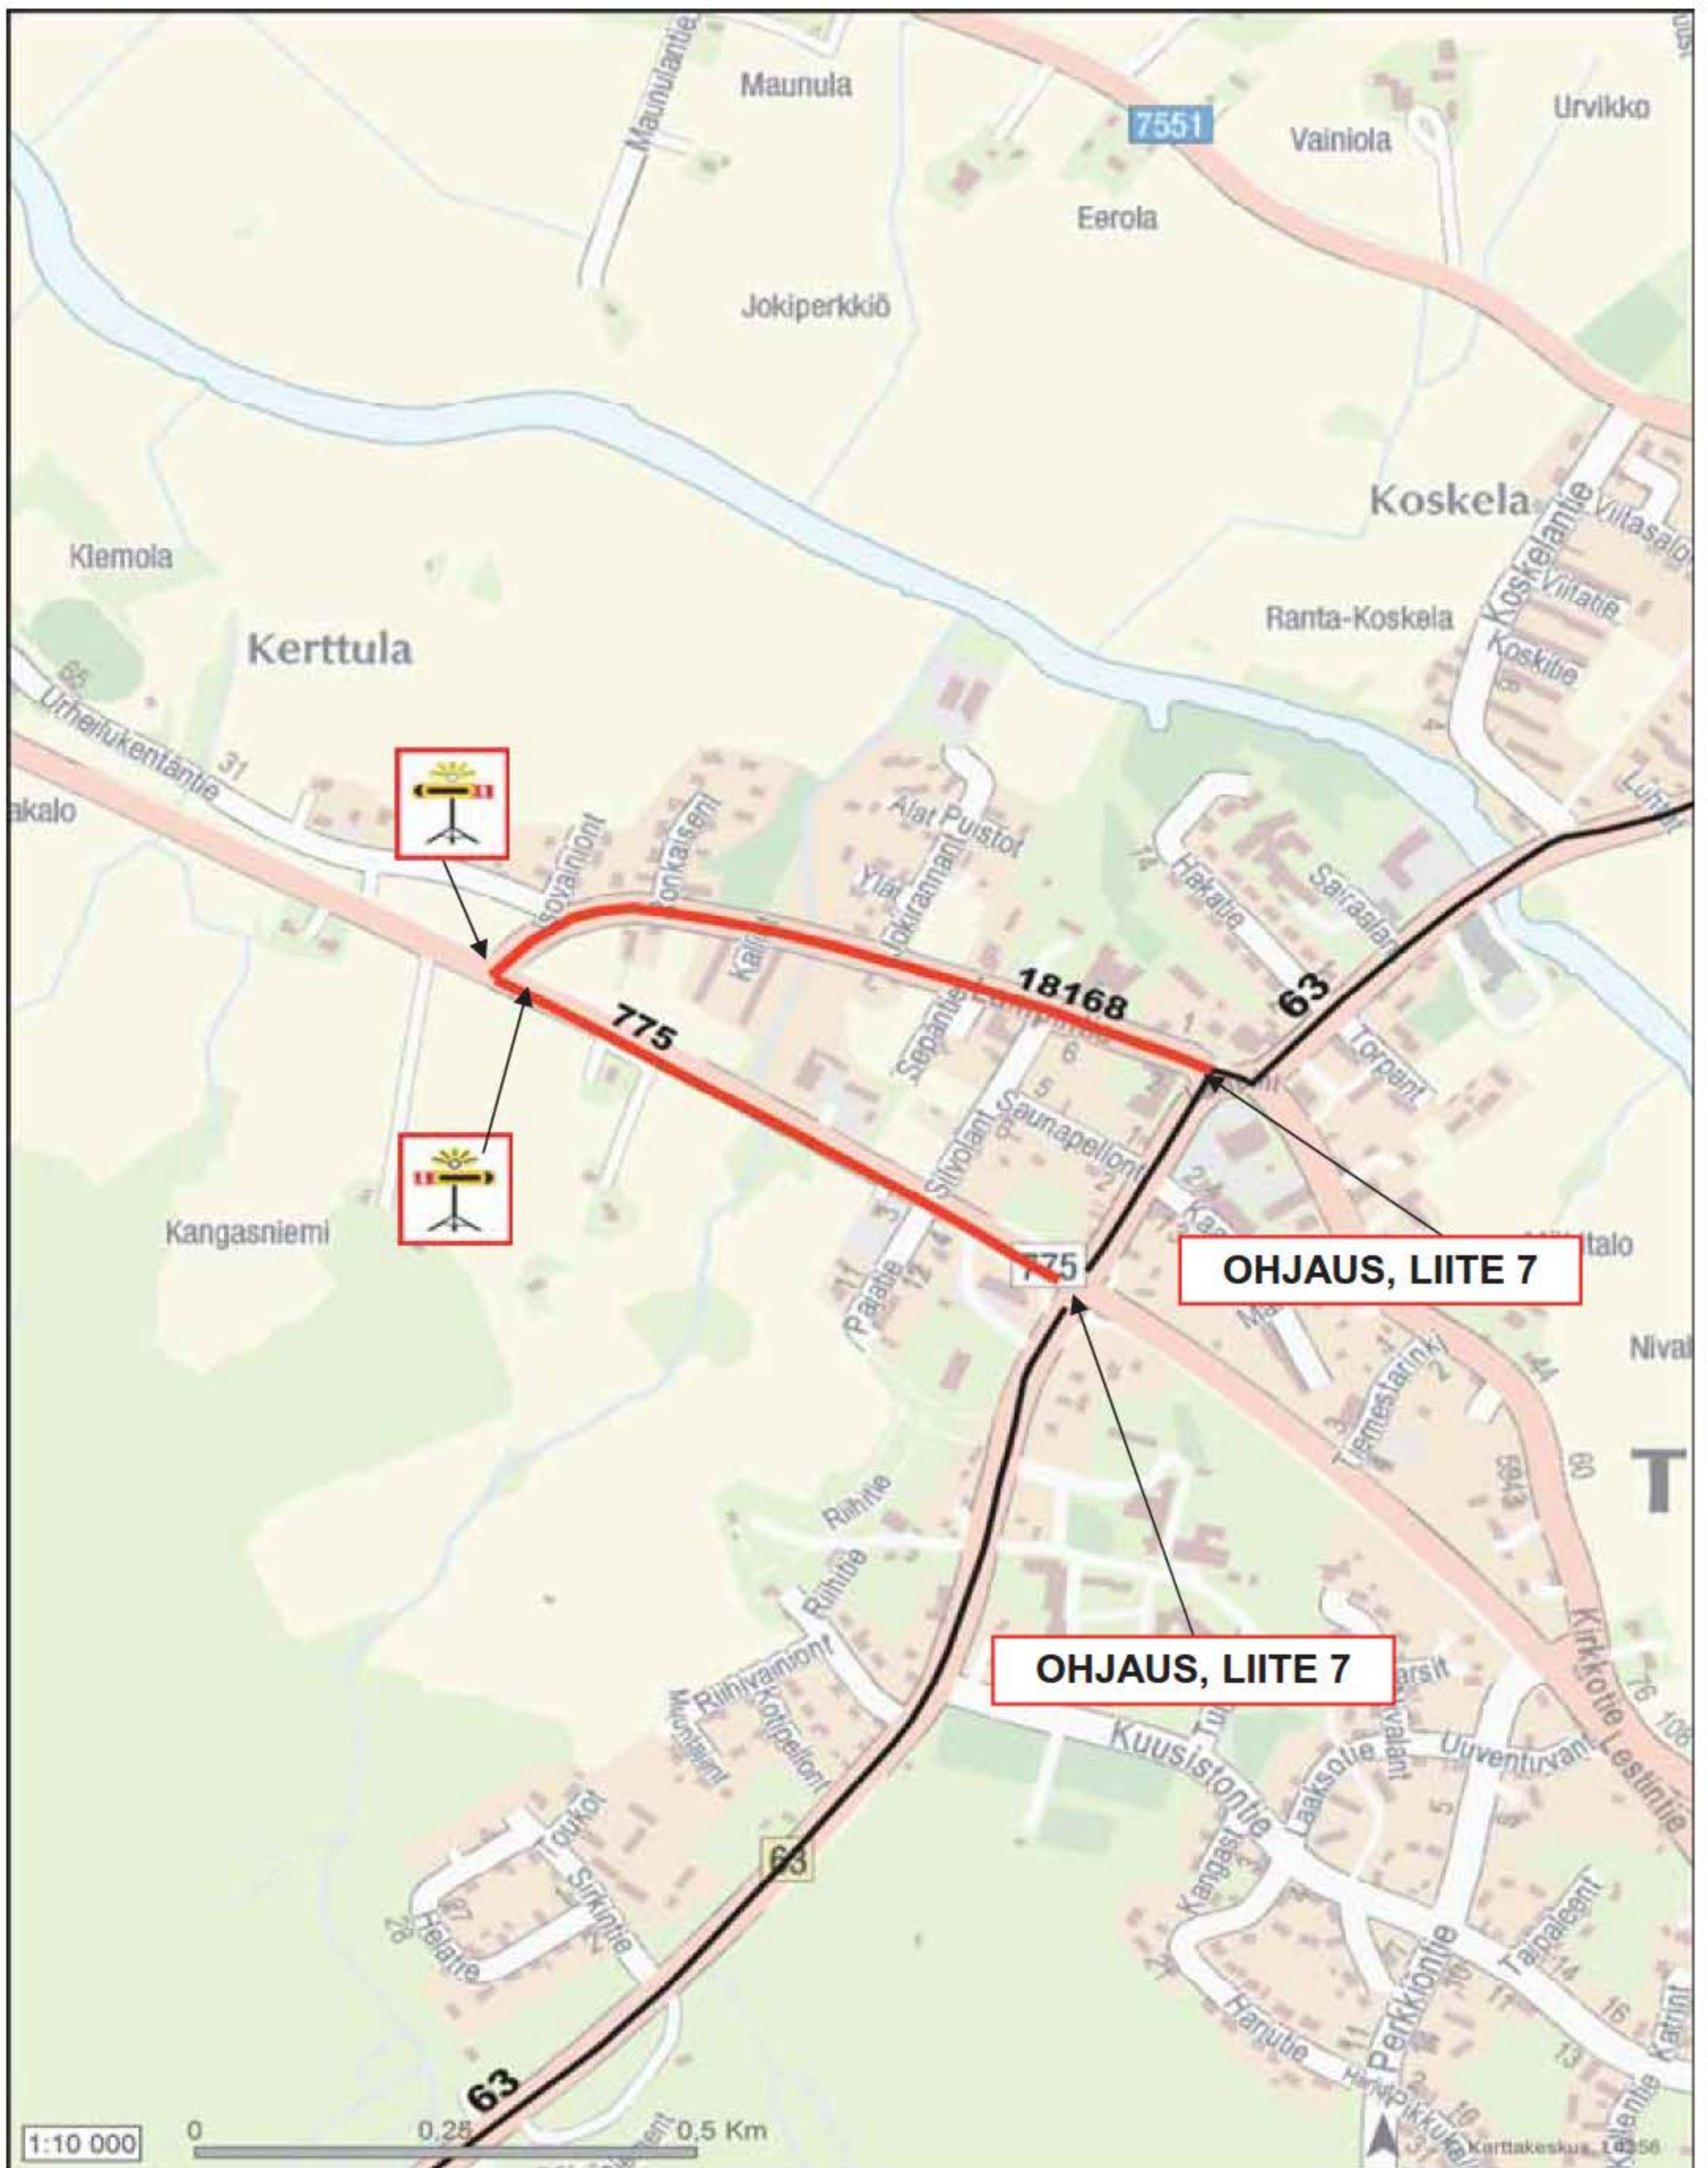

VARAREITTI :	63R51	TOHOLAMPI-OSUUSPANKKI	
SEKTORI:	63/24a-63/24b	Varareitin pituus	1,4 km
Varareittiluokka:	Soveltuu aina	Viivytys :	< 15 min
Raskas liikenne ok		Talvella käytetään reittiä 63R59	
Kapein päällyste:	≥ 6,5		