



PAIKALLA VALETTU SIIRTYMÄLAATTA, 1:20

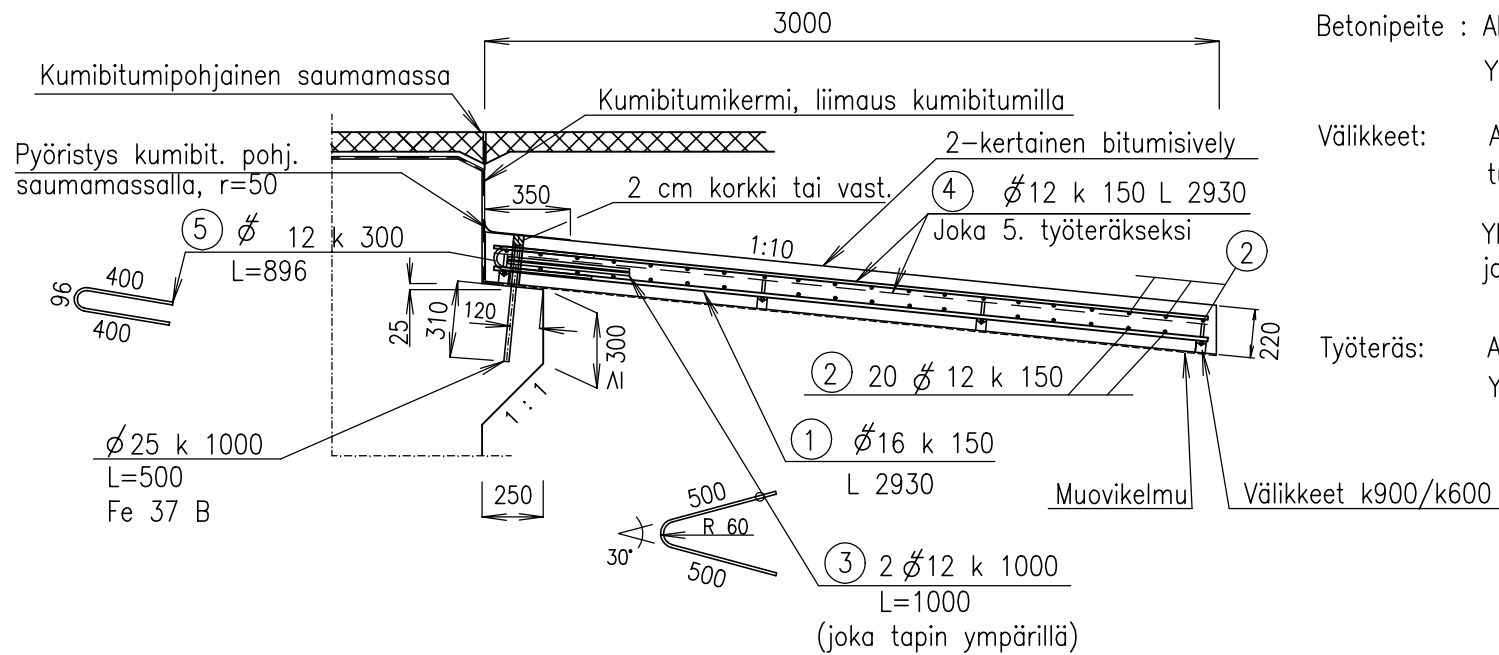

TASOKUVA, 1 : 50

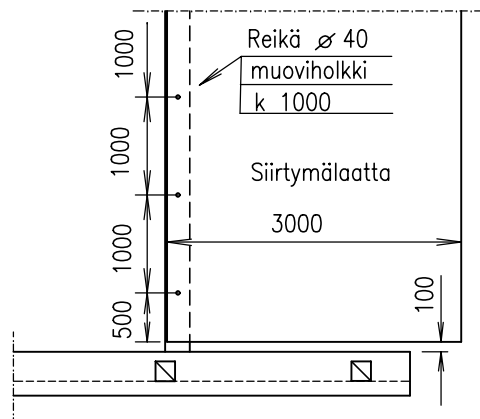

Betoni: K35-1, P-luku sillan yleispiirustuksen mukaan
Teräs: A 500 HW

Betonipeite : Alapinnassa 50 mm (työteräkseen)
Yläpinnassa 50 mm



Välitteet: Alapinta 50 mm, k900/k600
tukipinta $\leq 5000 \text{ mm}^2$

Yläpinnan rauditus tuetaan tapeilla, jotka hitsataan teräksiin.

Työteräs: Alapinta, joka 6. teräs yht. 4 kpl.
Yläpinta, joka 5. teräs

MERKKI	PVM	MUUTOS	TEHNYT	TARKASTANUT
SIIRTYMÄLAATTA 3.0 m Paikallavalurakenne Mitta- ja raudituspiirustus; Lk I, Ek 1/TIEL 91				
Tielaitos TUOTANTO Konsultointi, Etelä-Suomen yksikkö Sillansuunnittelu OPASTINSILTA 12B 00520 HELSINKI puh. 020444 150 fax. 020444 2154		Tielaitos TIEHALLINTO Siltayksikkö OPASTINSILTA 12A 00520 HELSINKI puh. 020444 150 fax. 020444 2395		
PIIRT.	24.8.1999	TOS	TARK.	
SUUNN.	24.8.1999	Timo Järvenpää	TARK.	26.8.1999 K. Moijanen
TARK.	24.8.1999	Juha Saarikoski	HYV.	26.8.1999 M. Kuusivaara
MITTAK.	1:50 , 1:20		PIIR. NRO	R15/DL 1

PAIKALLA VALETTU SIIRTYMÄLAATTA, 1:20

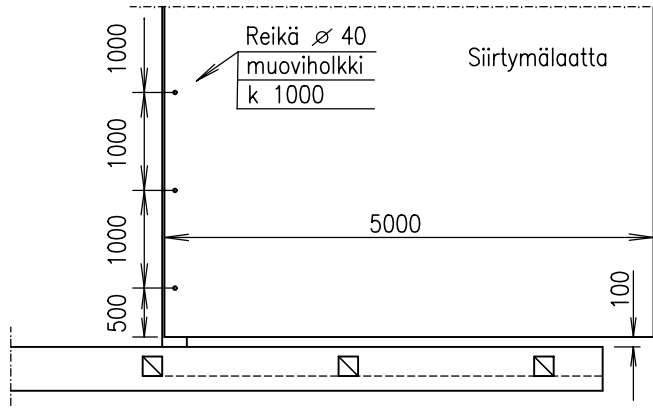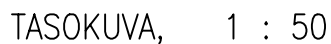

Betoni: K35-1, P-luku sillan yleispiirustuksen mukaan

Teräs: A 500 HW


Betonipeite :
Alapinnassa 50 mm (työteräkseen)
Yläpinnassa 50 mm

Välkkeet:
Alapinta 50 mm, k900/k600 tukipinta
 $\geq 5000 \text{ mm}^2$
Yläpinnan rauditus tuetaan tapeilla,
jotka hitsataan teräksiin.


Työteräksset:
Alapinta, joka 7. teräs yht. 7 kpl.
Yläpinta, joka 5. teräs

MERKKI	PVM	MUUTOS	TEHNYT	TARKASTANUT
SIIRTYMÄLAATTA 5,0 m Paikallavalurakenne Mitta- ja raudituspiirustus; Lk I, Ek 1/TIEL 91				
 Tielaitos TUOTANTO Konsultointi, Etelä-Suomen yksikkö Sillansuunnittelu OPASTINSILTA 12B 00520 HELSINKI puh. 020444 150 fax. 020444 2154			 Tielaitos TIEHALLINTO Siltayksikkö OPASTINSILTA 12A 00520 HELSINKI puh. 020444 150 fax. 020444 2395	
PIIRT.	24.8.1999	TOS	TARK.	
SUIJNN.	24.8.1999	Timo Järvenpää	TARK.	26.8.1999 K. Moijanen
TARK.	24.8.1999	Juha Saarikoski	HYV.	26.8.1999 M. Kuusivaara
MITTAK.	1:50 , 1:20		PIIR. NRO	R15/DL 2


ELEMENTTIRAKENTEINEN SIIRTYMÄLAATTA, 1:20

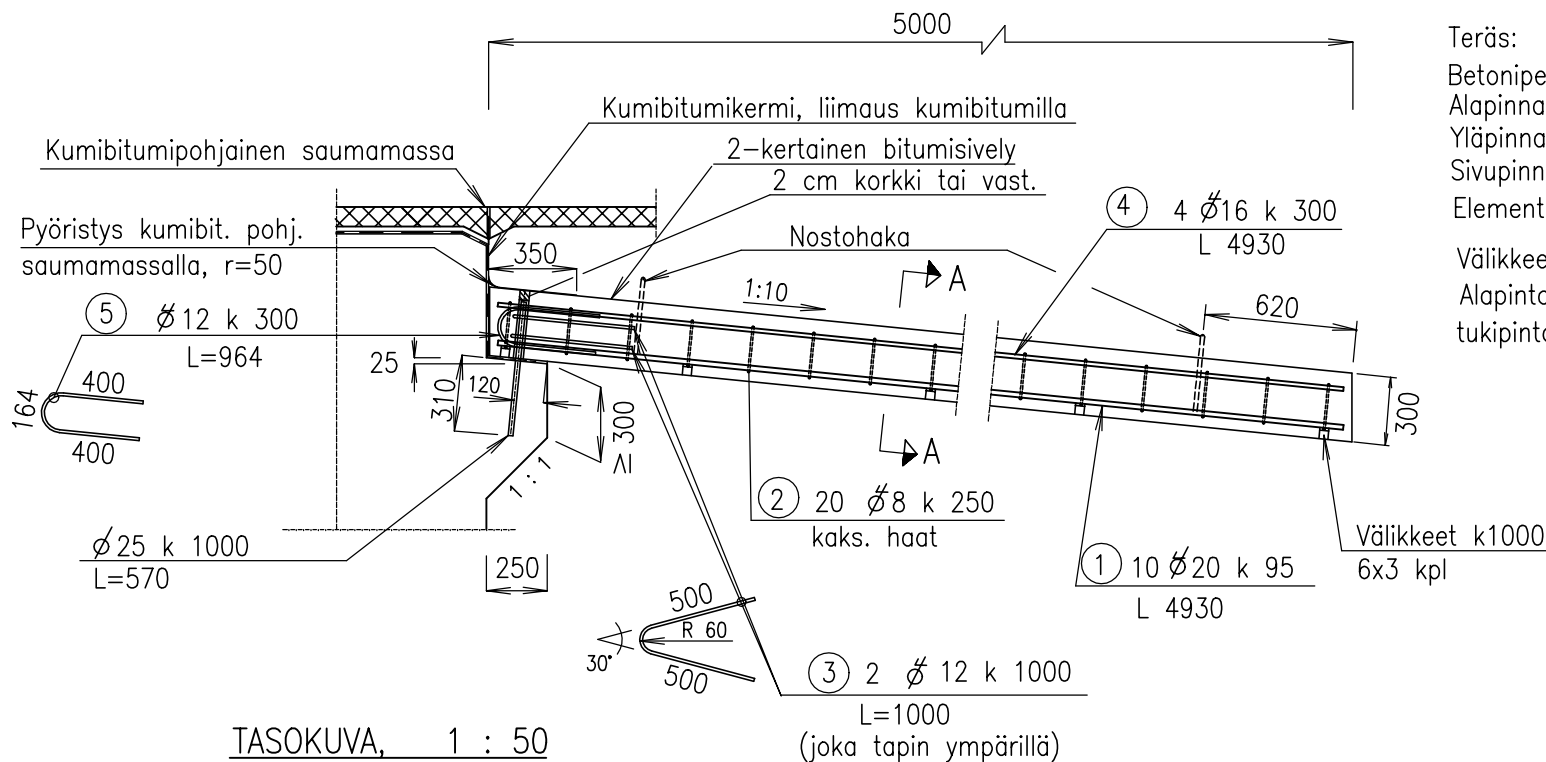

TASOKUVA, 1 : 50

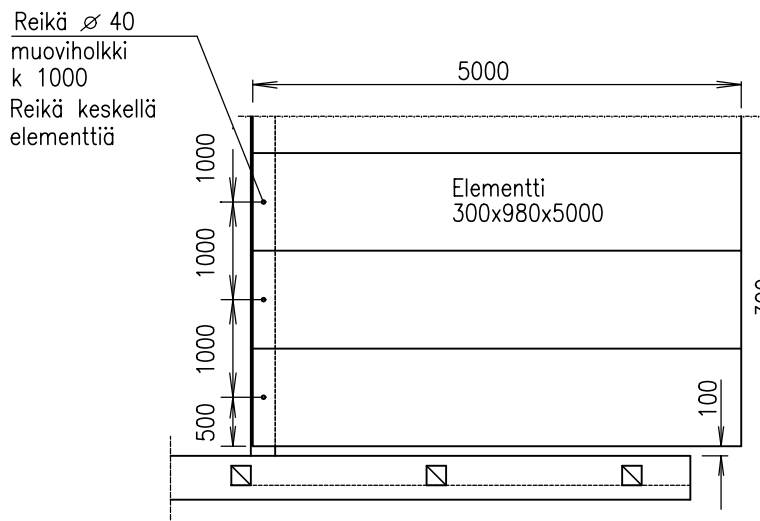

A - A, 1:20

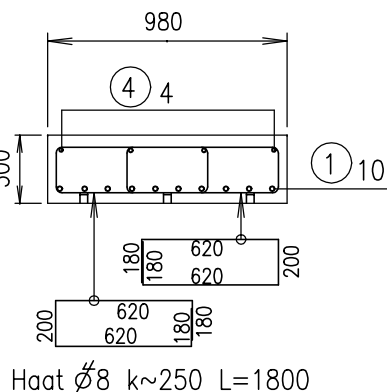

Betoni: K35-1, P-luku sillan yleispiirustuksen mukaan

Teräs: A 500 HW

Betonipeite : Alapinnassa 50 mm

Yläpinnassa 50 mm

Sivupinnoissa 30 mm

Elementin paino 3430 kg


Välkkeet:

Alapinta 50mm, k1000/k333

tukipinta $\geq 5000 \text{ mm}^2$


Nostohaka

Ø16 L=1700 Fe 37 B

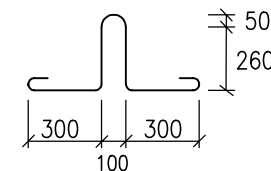

MERKKI	PVM	MUUTOS	TEHNYT	TARKASTANUT
SIIRTYMÄLAATTA 5.0 m Elementtirakenne Mitta- ja raudituspiirustus; Lk I, Ek 1/TIEL 91				
Tielaitos TUOTANTO Konsultointi, Etelä-Suomen yksikkö Sillansuunnittelu OPASTINSILTA 12B 00520 HELSINKI puh. 020444 150 fax. 020444 2154			Tielaitos TIEHALLINTO Siltayksikkö OPASTINSILTA 12A 00520 HELSINKI puh. 020444 150 fax. 020444 2395	
PIIRT.	24.8.1999	TOS	TARK.	
SUUNN.	24.8.1999	Timo Järvenpää	TARK.	26.8.1999 K. Moijanen
TARK.	24.8.1999	Juha Saarikoski	HYV.	26.8.1999 M. Kuusivaara
MITTAK.	1:50 , 1:20		PIIR. NRO	R15/DL 3

ELEMENTTIRAKENTEINEN SIIRTYMÄLAATTA, 1:20

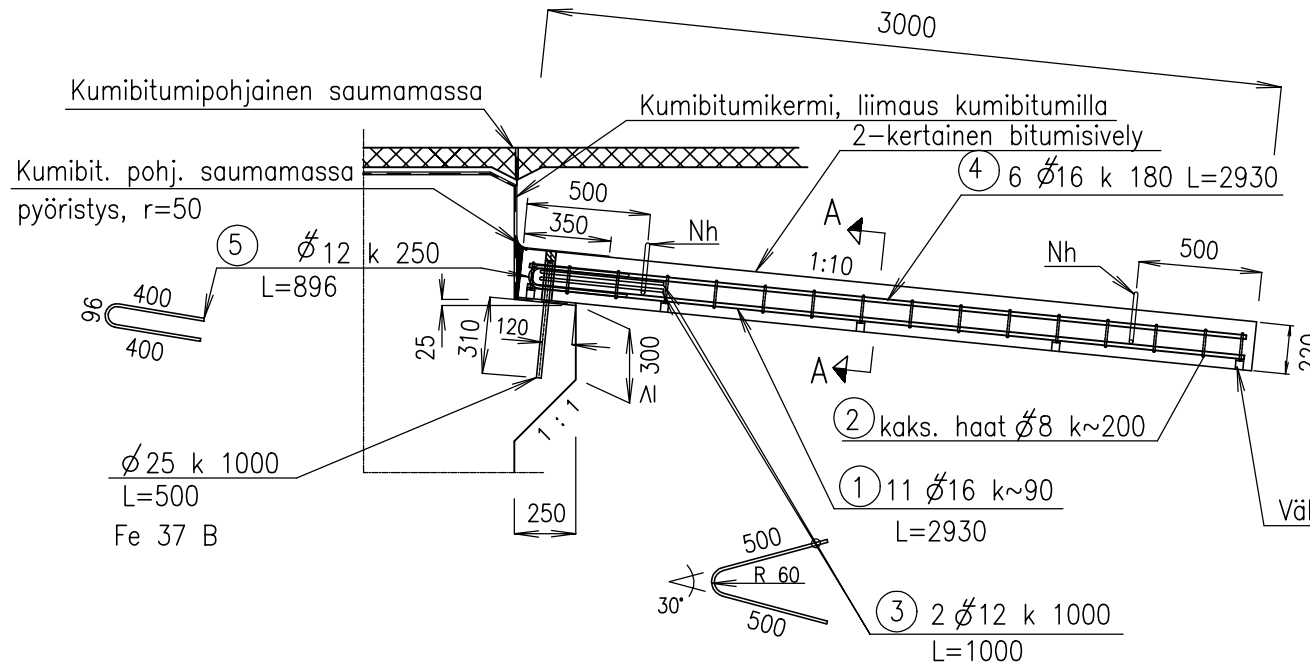


Betoni: K35-1, P-luku sillan yleispiirustuksen mukaan
Teräs: A 500 HW

Betonipeite : Alapinnassa 50 mm
Yläpinnassa 50 mm
Sivupinnoissa 30 mm


Elementin paino 1570 kg

Välikkeet: Alapinta 50 mm, k800/k360
tukipinta $\geq 5000 \text{ mm}^2$


Nostohaka (Nh)
Ø16 L=1500 Fe 37 B

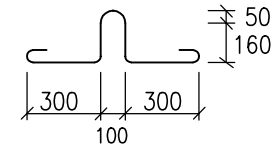

TASOKUVA, 1 : 50

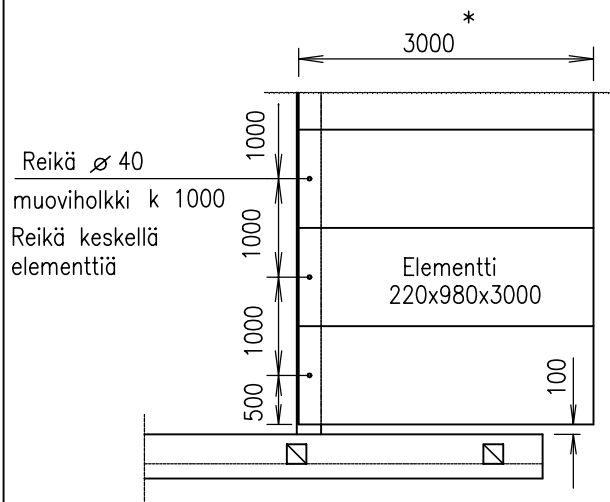

A - A, 1:20

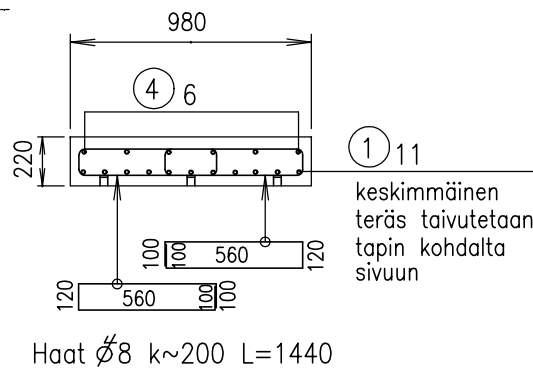

*Elementin mitta laatan suunnassa
Elementin alusta tiivistettävä ja tasattava.

MERKKI	PVM	MUUTOS	TEHNYT	TARKASTANUT
SIIRTYMÄLAATTA 3.0 m Elementtirakenne Mitta- ja raudituspiirustus; Lk I, Ek 1/TIEL 91				
Tielaitos TUOTANTO Konsultointi, Etelä-Suomen yksikkö Sillansuunnittelu OPASTINSILTA 12B 00520 HELSINKI puh. 020444 150 fax. 020444 2154		Tielaitos TIEHALLINTO Siltayksikkö OPASTINSILTA 12A 00520 HELSINKI puh. 020444 150 fax. 020444 2395		
PIIRT.	24.8.1999	TOS	TARK.	
SUUNN.	24.8.1999	Timo Järvenpää	TARK.	26.8.1999 K. Moisanen
TARK.	24.8.1999	Juha Saarikoski	HYV.	26.8.1999 M. Kuusivaara
MITTAK.	1:50 , 1:20		PIIR. NRO	R15/DL 4