

VAIHTOEHTO 2

VAINTOENTOA 2 KAYTETAAN SEKÄ KANNEN ETÄ MAATUEN PUOLELLA KUN
VAINTOENTO 1 EI KAY

VAINTOENTO 1

VAIHTOENTOA : KAYTETAAN SEKA KANNEN ETTA MAATUEN PUOLELLA JOS BETONI ON LUJAA
JA RAPAUTUMATONTA. MAATUEN PUOLELLA JAAYAT TYOVAIHEET NO 6, JA 1 POIS

YAIHTOEHTO I OSALUETTELO

Oso	Nimitys	Luotu	Kpl	Muom.

TYOVAINHEET

- [illegible]



VAIHTOENTO 2 OSALUETTELO

Pos	Namens	LGW	Kpl	M.gem.

TYOVAINHEET


OSA 4

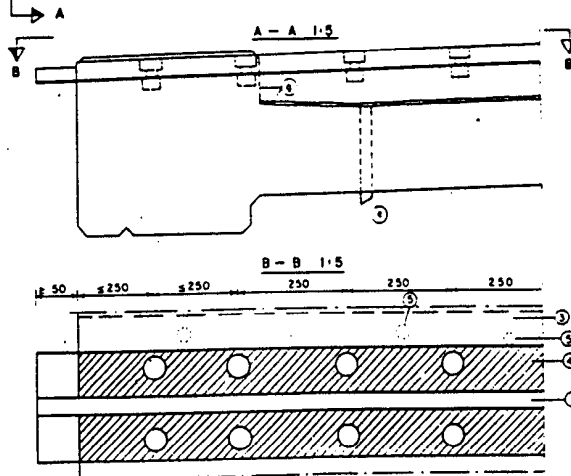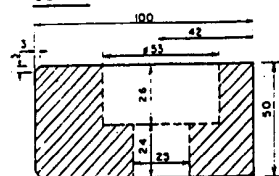


Tyyppi = _____		
vuosi _____		
päivä _____		
allekirjoitus _____		

TIE-JÄ VESIRAKENNUSHALLITUS
ELLÄNVAIKKAUTUSTOIMISTO


KÄYTETÄÄN SEKÄ KANNEN ETTÄ MAATUEN PUOLELLA, KUN ENTISEN SAUMALAITTEEN L-RAUDAT OVAT HYVIN KIINNI BETONISSA JA BETONI ON LUJAA JA RAPAUTUMATONTA.

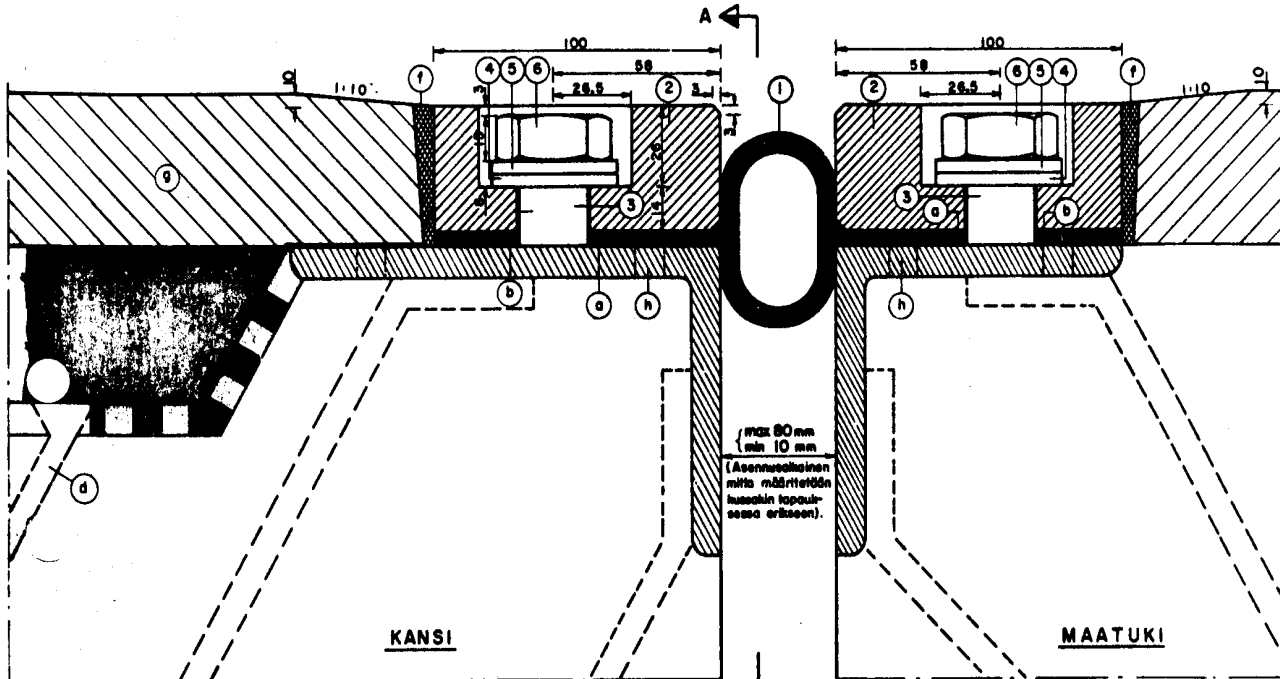

TYÖVAIHEET:


- Putki kiinnitetään hitsillä $\Delta a=3$ L-raudan loippaan. Ennen kiinnitystä loipan pinta puhdistetaan pulittirivin kohdalta huolellisesti teräsharjalla tai kulmahiomakoneen laikalla.
- Kumibitumipohjainen saumamassa putlin ympärille tarvittaessa.
- 2-kertainen joustava epoksitersively.
- Tippuputket vinoiti kannen läpi siten molemmilla reunoilla tai/sekä ajoradan ja jalkakäytävän liittymä kohdassa. Putki tyyppi: R15/DT1 mukaisesti. Putken yläpäässä tiivistetään putkea ympäröivä pinta epoksitervalla. Putken alapää viidään vähintään 100 mm maatuen etureunan ulkopuolelle.
- Suojabetoni SYT 3900:n mukaan.
- Kumibitumipohjainen saumamassa SYT 3900:n mukaan.
- Asfaltti
- $\phi 10$ K 1000. L-raudan alla oleva betonipinta injektoidaan ennen kumiprofiilin kiinnitystä. Injektointi SYT 3500:n mukaisesti

No	Osa	Laatu	Kpl
1	Kumiprofiili	Oy Nokia Ab no13916	1
2	Teräselevy - 40-100	Fe 52c	2
3	M 24 x 57 m 8.8	SFS 2064	K250
4	Aluslaatta 26	SFS 2042	K250
5	Jousilaatta 26	SFS 2017(BP)	K250
6	M24 x m 8.8	SFS 2067	K250

- RUVIEN KIRISTYSVÄÄNTÖMOMENTTI 300 Nm, VÄHINTÄÄN 3 KIRISTYSKERTAA.
- MUTTEREIHIN JA KIERTEISIIN LOCK-TITE SIVELY ENNEN MUTTERIEN KIRISTYSTÄ.
- MUTTERIKOLOT TÄYTETÄÄN KIRISTYKSEN JÄLKEEN KUMI-BITUMIPOHJAISELLA SAUMAMASSALLA. MUTTEREIDEN KINNITYSYMISTÄ TÄYTYY TARKKAILLA VUOSITTAIN.
- NÄKYVIIN JÄÄVÄT TERÄSOSAT MAALATAAN SUOJAMAALILLA (SYT 3800 KOHTA 4, PINNOITEYHDISTELMÄ M 3.2 TAI VASTAAVA).
- SAUMALAITTEEN KOKONAISLIIKEMÄÄRÄ $\Delta l \leq 35$ mm, KUN $T=0^{\circ}\text{C}$

A		Kumiprofiili ja työvaiheita		2.7.83	4.7.83
SEIKKI	MUUTOS	TEHTY	TARKASTETTU		
Liikuntasaumalaite,					
TIE					
Tyyppi-					
JOKI, VÄ					
SUOJAMUTUS					
TIE- JA VESIRAKENNUSSHALLITUS					
SILLANRAKENNUSOIMISTO					

TYYPPI C 1:1

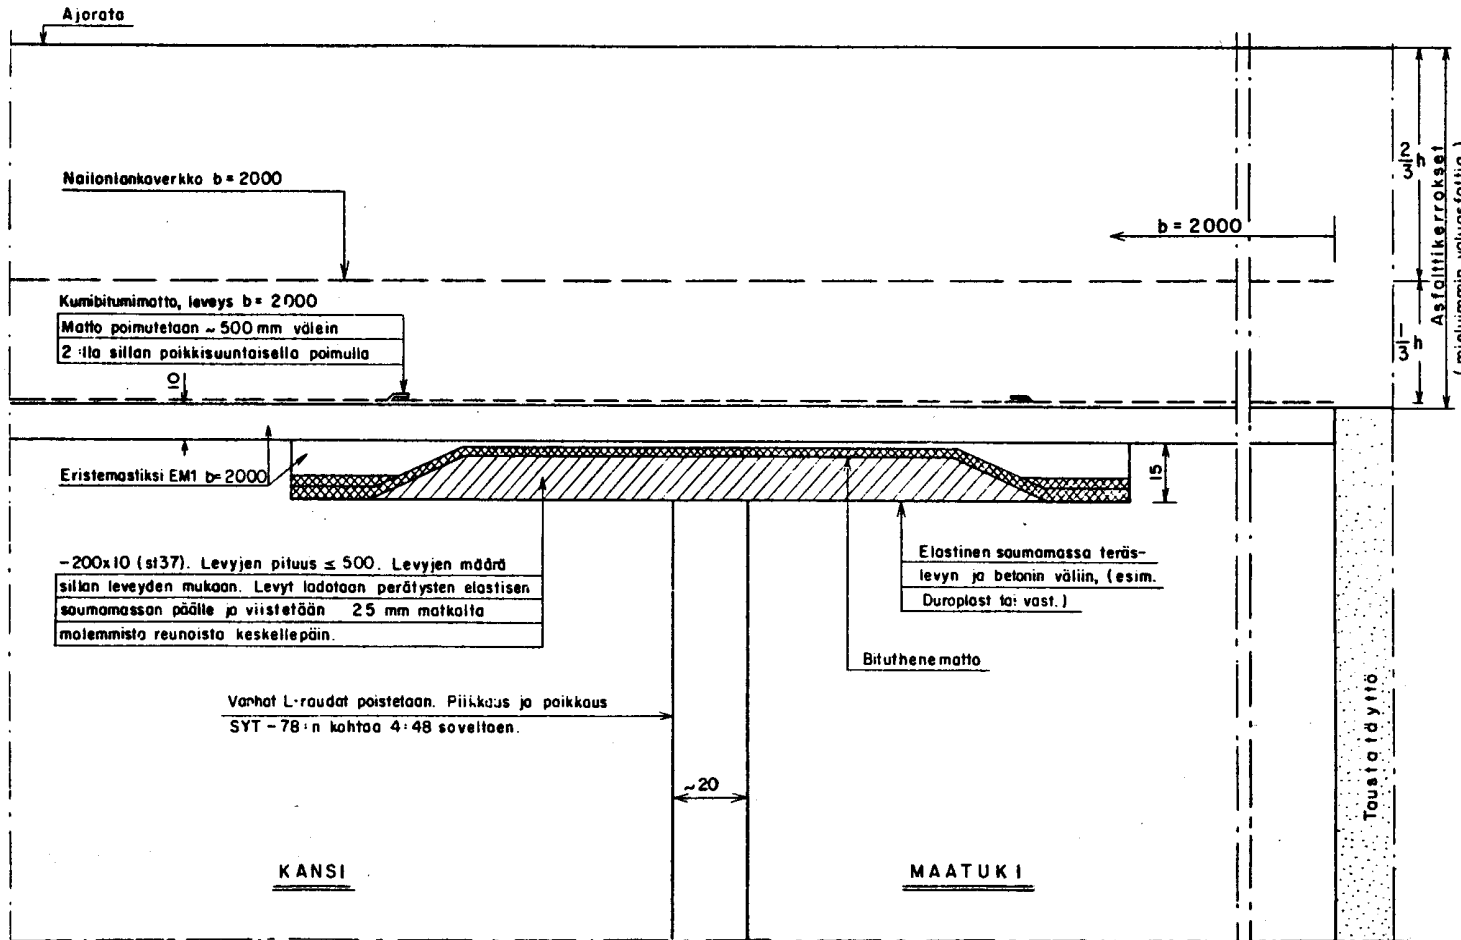

KUMIBITUMIMATTO : NIMELLISPAINO $\geq 3000 \text{ g/m}^2$
KUMIBITUMIN MÄÄRÄ 2200 g/m^2

NAILONLANKAVERKKO: SILMÄKOKO -10 mm JA
LANKAPAKSUUS $\geq 2 \text{ mm}$

KOKONAISLIIKEVARA: ASENNUSLÄMPÖTILASSA $t = 0^\circ\text{C}$
 $\Delta l = \pm 7 \text{ mm}$

A	Kokonaistievara, kumibit matto	1.1.1980	1.1.1980
MERKKI	MUUTOS	TEHTY	TARKASTETTU
Liikuntasaumalaite, tyyppi C			
TIE			
TYYPPI			
Tyyppi-			
JAI, VA	viite	HI	
SUORMITUS			
TIE-JA VESIRAKENNUSHALLITUS			
SILLARAKENNUSTOIMISTO			
PURK.	18.10.79	Maria Ropainen	MITTAK.
SUUNN.	18.11.79	Juha Lomax	LASK. NO.
TARK.	2.1.80	Helge Rönkä	PURK. NO.
HYV.	3.1.80	Antti Oksanen	RIS/ DC 9 A