



YLÄJOHTEEN JATKAMINEN 1:5

B-B 1:5

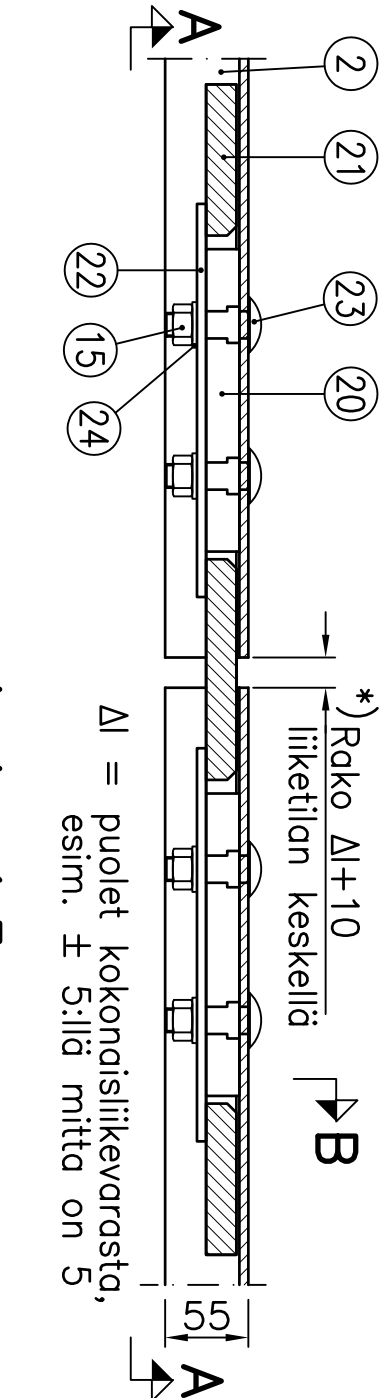


JOHTEEN PITUUS

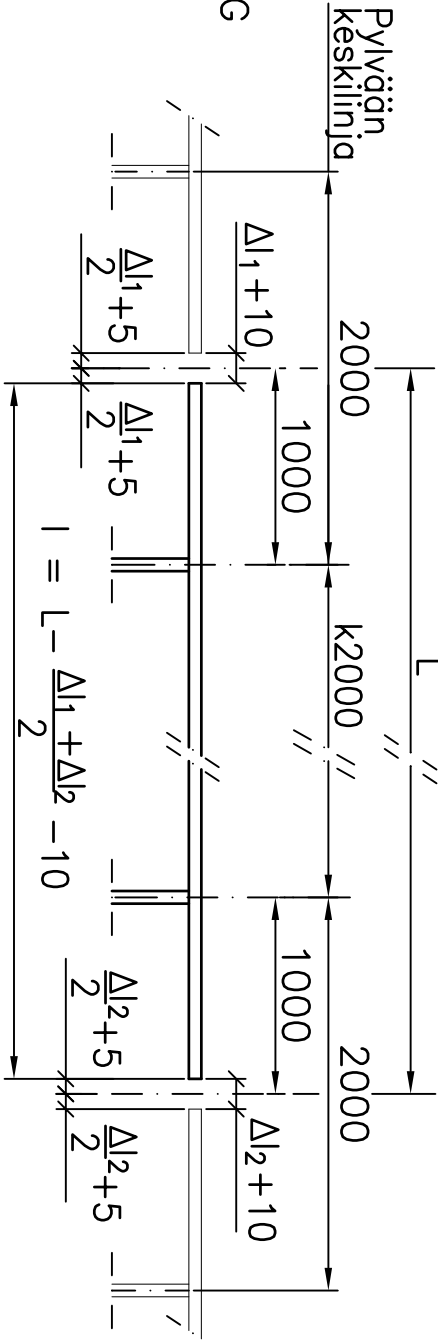



A-A 1:5

*) Johteen pituudessa l on otettava huomioon raon leveys.

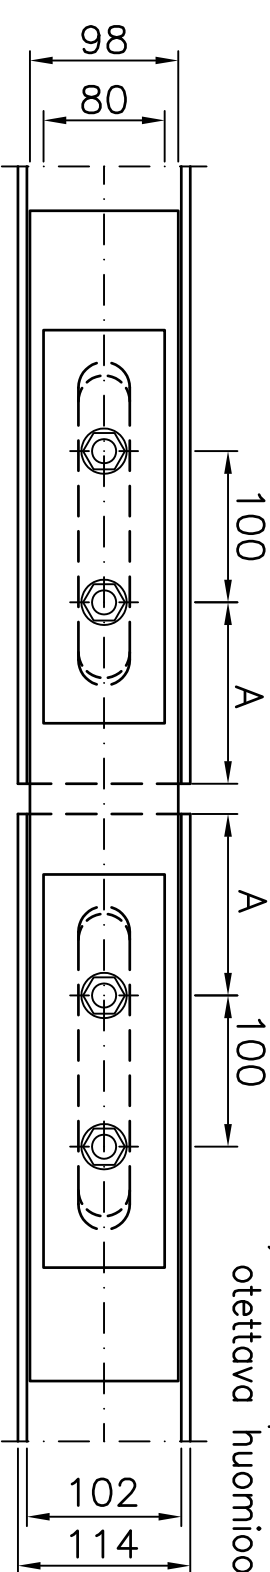


OSAN 20 KIINNITYS YLÄJOHTEESEEN 1:5

OSA 20

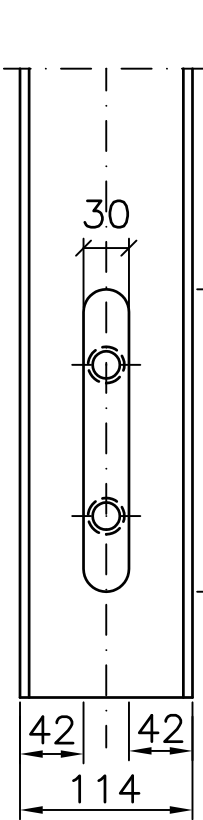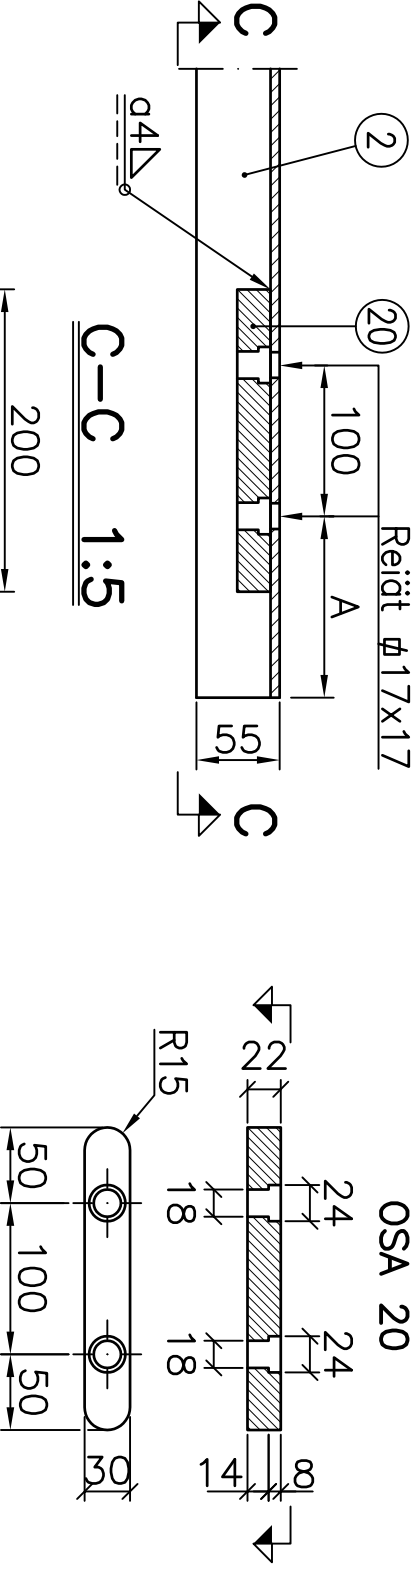


± Δl	A	B	C	D	E	F	G
± 2	140	204	188	796	70	240	6
± 5	140	208	186	802	70	240	6
± 10	137	214	180	808	75	250	6
± 30	127	234	160	828	95	290	6
± 50	117	254	140	848	115	330	8
± 100	165	304	236	1044	165	430	8

OSA 21

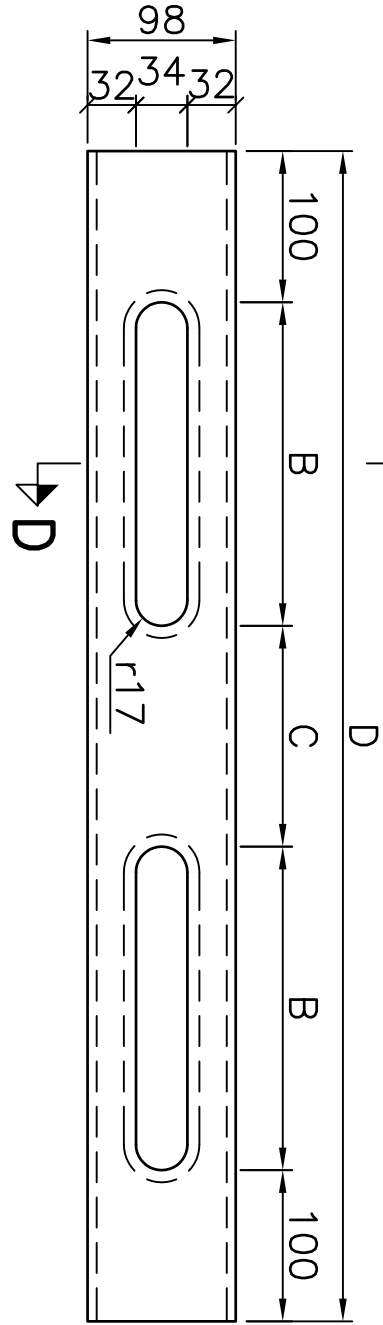

D-D 1:5

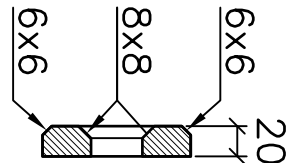

Hitsiluokka (osat 2, 20):

B SFS-EN ISO 5817

Osa 22: ks. piir. R15/DK H2-3

Liiketoiminta ±2...30 mm voidaan käyttää vaihtoehtoisesti piir. R15/DK H2-3 mukaista jatkosdetalijaa.



Yläjohteen liiketoiminta ollessa suurempi kuin ±100 mm annetaan sillan suunnitelmassa erikseen ohjeet liikunta-jatkoksen tekemiseen.

B	23.06.09	InfraRYL, ±2 mm, mita l	V.järvinen	O.Niskanen
A	01.06.06	Hitsistandardi, johdepituus	V.järvinen	O.Niskanen
MERKKI	PVM	MUUTOS	TEHNT	HYVAKSINT

TIETÄ H2 SILLANKAIDE
YLÄJOHTEEN RUUVILIITOSJATKOS I


YLÄJOHTEEN JATKAMINEN 1:5

B-B 1:5

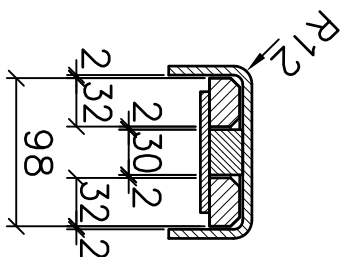
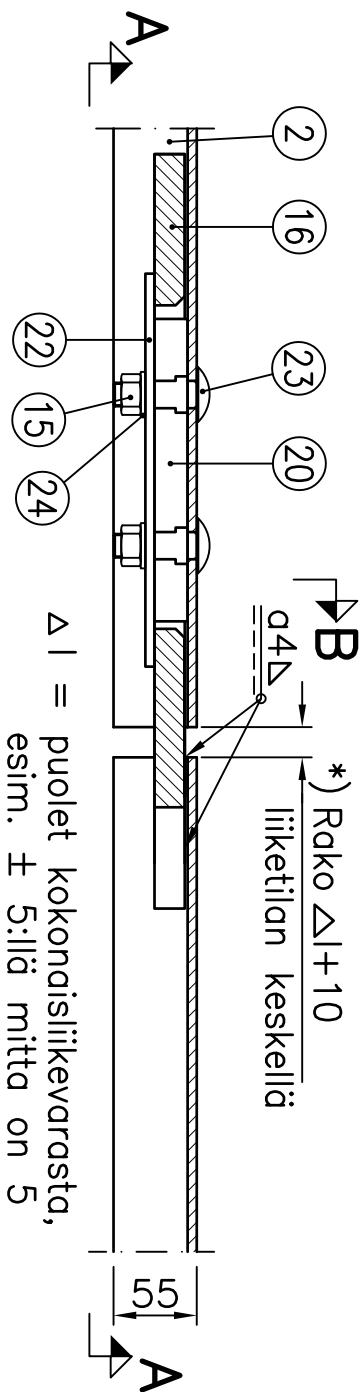


A-A 1:5


*) Johteen pituudessa l on otettava huomioon raon leveys ks. piir. R15/DK H2-2.

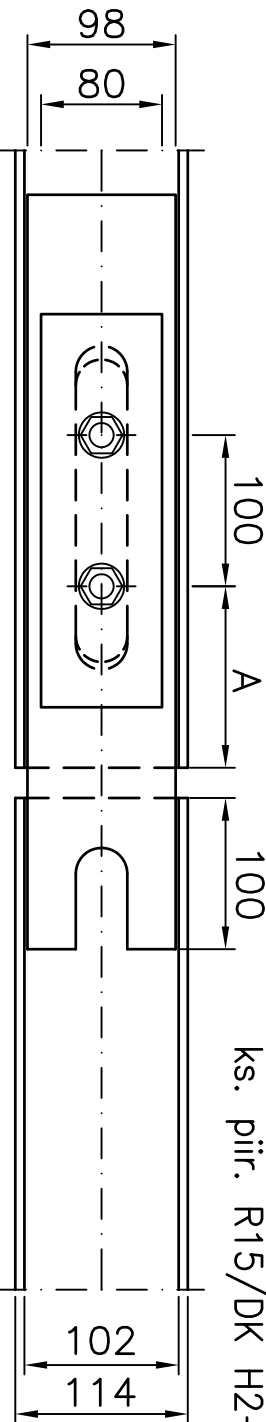

OSAN 20 KIINNITYS YLÄJOHTEESEEN 1:5

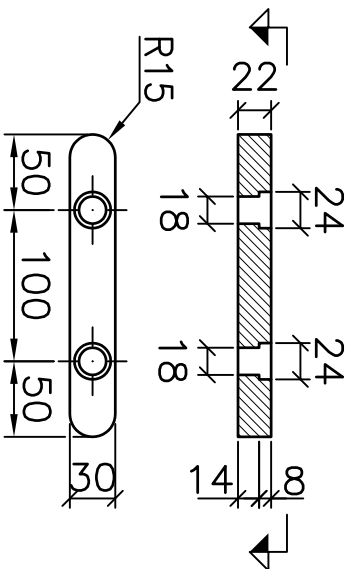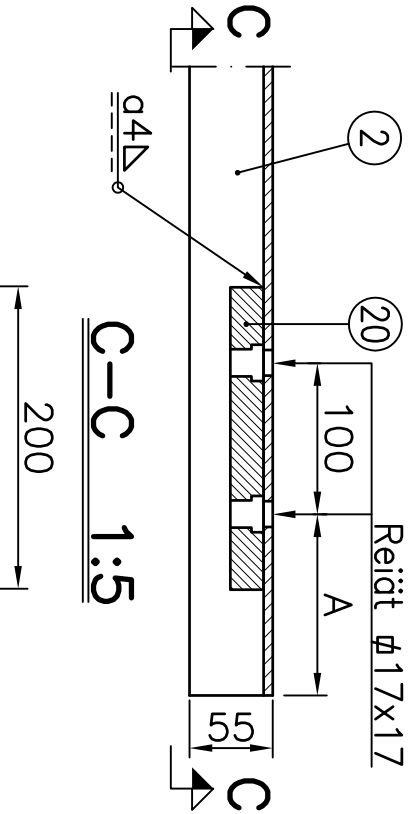

OSA 20

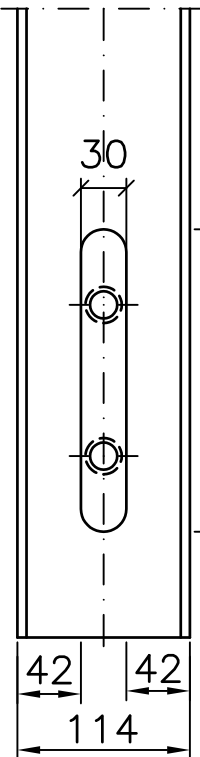




± Δl	A	B	C	D	E	F
± 2	140	206	119	505	75	250
± 5	140	214	118	512	75	250
± 10	137	224	115	519	85	270
± 30	127	264	105	549	125	350

OSA 16




D-D 1:5

E-E 1:5

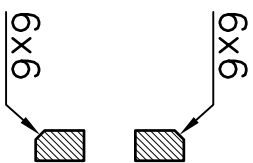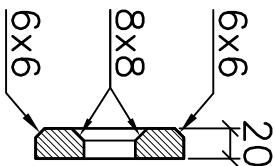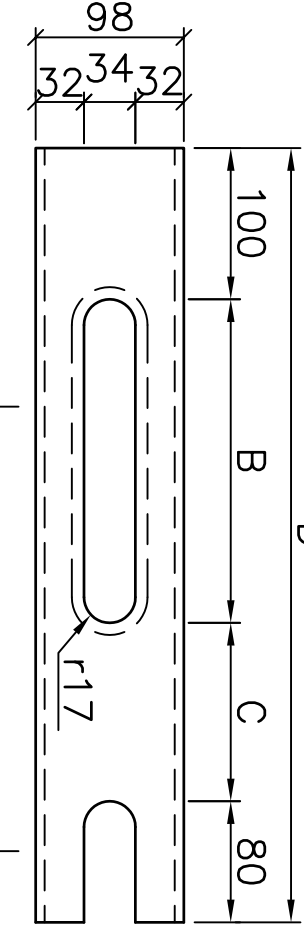

OSA 22

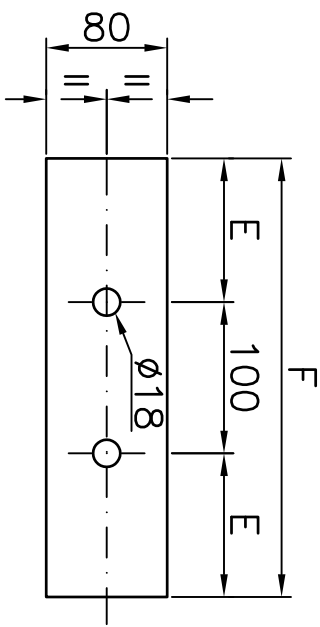

OSA	NIMI	MITAT – STANDARDI – TERÄSLAATU
2	Yläjohte	U-55/114/55x6 S 355 MC
20	Vastakappale	30x22x200 S 355 J2
16	Jatkoskappale	20x98xD S 355 J2
22	Tukikappale	6x80xF S 235 JR
23	Lukkoruuvi	M16x55-8.8 SFS 2458
24	Aluslaatta	16-140 HV SFS-ISO 7089
15	Kuusiomutteri	M16-8 SFS-ISO 4032

Teräsosien kuumasinkitys: osat 2, 16, 20, 22 InfraröYL 42050.4.2

muut SFS-EN ISO 1461

Hitsiluokka (osat 2, 16, 20): B SFS-EN ISO 5817

Vaihtoehtoisesti voidaan käyttää piir. R15/DK H2-2 mukaista jatkosdetailia, joka soveltuu aina liikevaraan ±100 mm asti.

B	23.06.09	InfraröYL, ±2 mm, mitta l	V.Järvinen	O.Niskanen
A	01.06.06	Hitsistandardi, johdepituus	V.Järvinen	O.Niskanen
MERKKI	PVM	MUUTOS	TEHNT	HYVAKSINT
TIEH H2 SILLANKAIDE				
YLÄJOHTEEN RUUVILIITOSJATKOS II				
A-INSINÖÖRIT			Siltatekniikka	
PIIRI.	14.06.04	Virpi Raimne	TARK.	14.06.04 Olli Niskanen
SUUNN.	14.06.04	Vesa Järvinen	TARK.	14.06.04 Timo Tirkkonen
TARK.	14.06.04	Leo Sepönen	HV.	14.06.04 Matti Piispanen
MITAK.	1:5		PIIR. NRO	R15/DK H2-3

